


STADT LANDAU IN DER PFALZ BEBAUUNGSPLAN "F 7, EHEMALIGER MÖBELHOF IN DER HELMBACHSTRASSE"

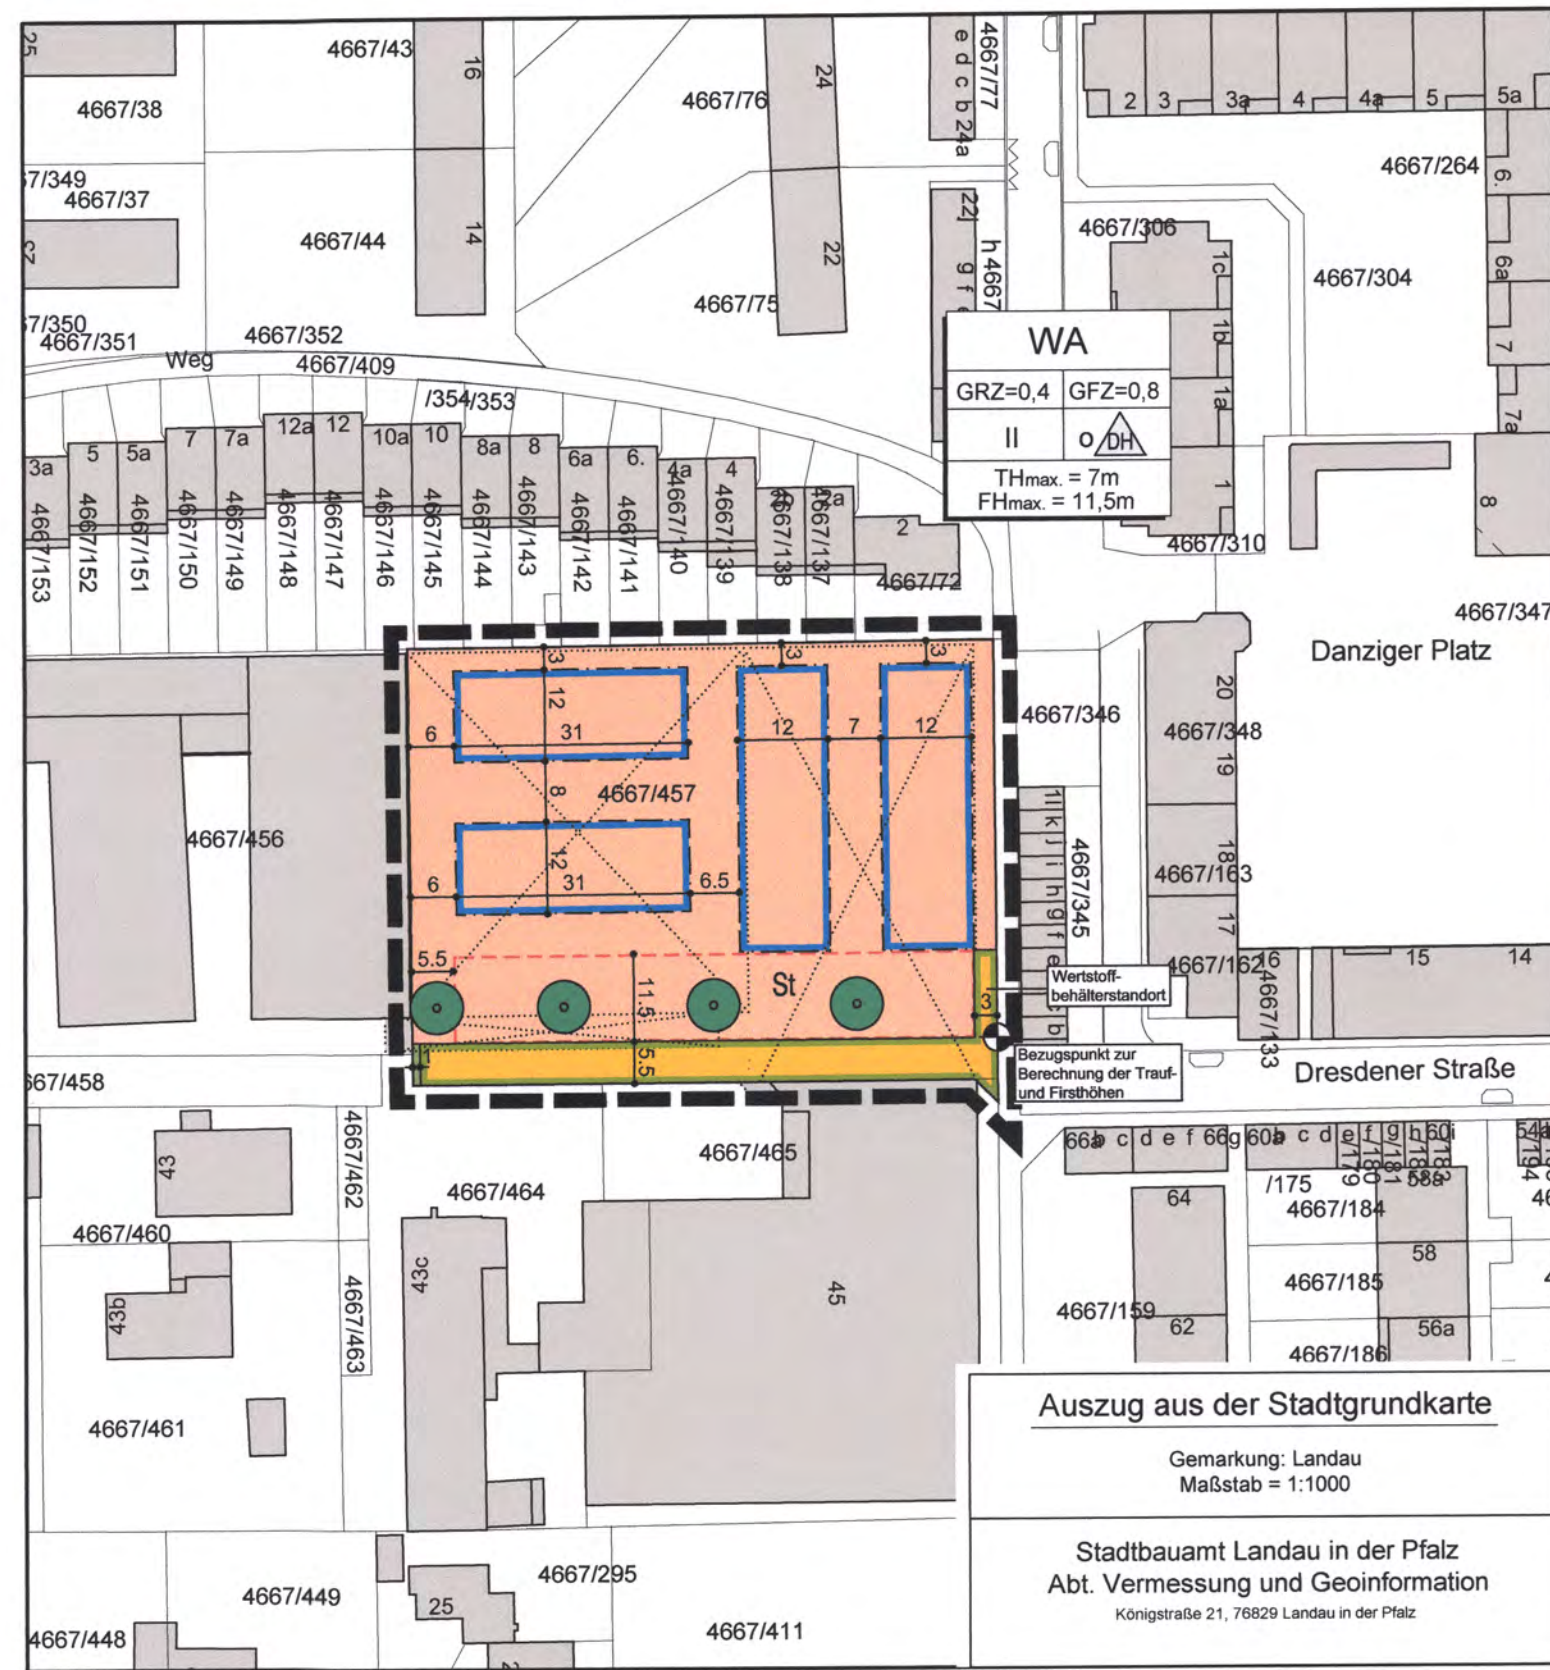

LEGENDE

A. Planungsrechtliche Festsetzungen (§ 9 (1-7) BauGB)
Art der baulichen Nutzung (§ 9 (1) 1 BauGB), §§ 3, 4 BauNVO)

- WA** Allgemeines Wohngebiet
- II Zahl der Vollgeschosse, maximal
- GRZ Grundflächenzahl, maximal, im Rahmen der überbaubaren Grundstücksfläche
- GFZ Geschossflächenzahl
- TH_{max.} maximal zulässige Traufhöhe, vgl. textliche Festsetzungen
- FH_{max.} maximal zulässige Firsthöhe, vgl. textliche Festsetzungen
- Bezugspunkt zur Berechnung der Trauf- und Firsthöhe

Bauweise, überbaubare und nicht überbaubare Grundstücksflächen (§ 9 (1) 2 BauGB, §§ 22-23 BauNVO)

- Baugrenze
- offene Bauweise
- nur Doppelhäuser und Hausgruppen zulässig

Flächen für Stellplätze (§ 9 (1) 4 BauGB)

- Flächen für Stellplätze

Verkehrsfächen (§ 9 (1) 11 BauGB)

- private Verkehrsfläche mit Straßenbegrenzungslinie

Grünflächen (§ 9 (1) 15 BauGB)

- private Grünflächen

Anpflanzung von Bäumen, Sträuchern und sonstigen Bepflanzungen sowie Bindungen für Bepflanzungen und für die Erhaltung von Bäumen, Sträuchern und sonstigen Bepflanzungen (§ 9 (1) 25 BauGB)

- Baum anzupflanzen, Standort unverbindlich vgl. textliche Festsetzungen

B. Sonstige Festsetzungen

Grenze des räumlichen Geltungsbereiches des Bebauungsplanes (§ 9 (7) BauGB)

- Bebauungsgrenze

D. Hinweise

- Gebäude vorhanden
- Flurstücksgrenze vorhanden
- Flurstücksnummer vorhanden
- Maßangabe in Meter
- Gebäude, Abbruch vorgesehen

Auszug aus der Stadtgrundkarte

Gemarkung: Landau
Maßstab = 1:1000

Stadtbaupamt Landau in der Pfalz
Abt. Vermessung und Geoinformation
Königstraße 21, 76829 Landau in der Pfalz

VERFAHRENSVERMERKE

1. Aufstellungsbeschluss durch den Stadtrat gem. § 2 Abs. 1 BauGB am 04.04.2017
2. Ortsübliche Bekanntmachung des Aufstellungsbeschlusses gem. § 2 Abs. 1 BauGB am 27.04.2017
3. Frühzeitige Beteiligung der Behörden und sonstigen Träger öffentlicher Belange gem. § 4 Abs. 1 BauGB mit Anschreiben vom 24.07.2017 bis 11.08.2017
4. Frühzeitige Beteiligung der Öffentlichkeit gem. § 3 Abs. 1 BauGB vom 28.07.2017 bis 11.08.2017
5. Entwurfs- und Offenlagebeschluss durch den Bauausschuss gem. § 3 Abs. 2 BauGB am 14.05.2019
6. Beteiligung der Behörden und der sonstigen Träger öffentlicher Belange gem. § 4 Abs. 2 BauGB und der Nachbargemeinden gem. § 2 Abs. 2 BauGB mit Schreiben und Frist vom 11.06.2019 zum 18.07.2019
7. Ortsübliche Bekanntmachung der Beteiligung der Öffentlichkeit gem. § 3 Abs. 2 BauGB am 06.06.2019
8. Beteiligung der Öffentlichkeit gem. § 3 Abs. 2 BauGB in der Zeit vom 17.06.2019 bis einschließlich 18.07.2019
9. Satzungsbeschluss durch den Stadtrat gem. § 10 Abs. 1 BauGB am 05.11.2019
10. Ausfertigungsvermerk:

Es wird bestätigt, dass der Inhalt dieses Bebauungsplanes mit seinen Festsetzungen durch Zeichnung, Farbe, Schrift und Text mit den hierzu ergangenen Beschlüssen des jeweils zuständigen gemeindlichen Gremiums übereinstimmen und dass die für die Rechtswirksamkeit maßgebenden Verfahrensvorschriften eingehalten worden sind.

Landau in der Pfalz, den
Die Stadtverwaltung

Thomas Hirsch
Oberbürgermeister

11. Ortsübliche Bekanntmachung des Satzungsbeschlusses gem. § 10 Abs. 3 BauGB am 09.12.2019
12. Inkrafttreten des Bebauungsplanes gem. § 10 Abs. 3 BauGB am 09.12.2019

RECHTSGRUNDLAGEN


1. Baugesetzbuch (BauGB) in der Fassung der Bekanntmachung vom 03. November 2017 (BGBl. I S. 3634)
2. Verordnung über die bauliche Nutzung der Grundstücke (Baunutzungsverordnung - BauNVO) in der Fassung der Bekanntmachung vom 21. November 2017 (BGBl. I S. 3786)
3. Verordnung über die Ausarbeitung der Bauleitpläne und Darstellung des Planinhaltes (Planzeichenverordnung 1990 - PlanzV 90) vom 18. Dezember 1990 (BGBl. I 1991 S. 58), die durch Artikel 3 des Gesetzes vom 04. Mai 2017 (BGBl. I S. 1057) geändert worden ist.
4. Gesetz zum Schutz vor schädlichen Bodenveränderungen und zur Sanierung von Altlasten (Bundes-Bodenschutzgesetz- BBodSchG) vom 17. März 1998 (BGBl. I S. 502) zuletzt geändert durch Artikel 14 des Gesetzes vom 27. Juni 2017 (BGBl. I S. 1966).
5. Bundes - Bodenschutz- und Altlastenverordnung (BBodSchV) vom 12. Juli 1999 (BGBl. I 1999 S. 1554), zuletzt geändert durch Artikel 102 der Verordnung vom 31. August 2015 (BGBl. I S. 1474)
6. Bundesnaturschutzgesetz (BNatSchG) vom 29. Juli 2009 (BGBl. I S. 2542), zuletzt geändert durch Artikel 3 des Gesetzes vom 30. Juni 2017 (BGBl. I S. 2193).
7. Landesnaturschutzgesetz (LNatSchG) vom 06. Oktober 2015 (GVBl 2015 S. 283), zuletzt geändert durch Artikel 3 des Gesetzes vom 21.12.2016 (GVBl. S. 583)
8. Wasserhaushaltsgesetz (WHG) vom 31.07.2009 (BGBl. I S. 2585) zuletzt geändert durch Artikel 122 des Gesetzes vom 29. März 2017 (BGBl. I S. 626)
9. Landesgesetz zum Schutz und zur Pflege der Kulturdenkmäler (Denkmalschutz- und -pflegegesetz - DSchPflG) vom 23. März 1978 (GVBl. S. 159), zuletzt geändert durch Artikel 3 des Gesetzes vom 03. Dezember 2014 (GVBl. S. 245)
10. Gemeindeordnung Rheinland-Pfalz (GemO) vom 31. Januar 1994 (GVBl. S. 153), zuletzt geändert durch Artikel 7 des Gesetzes vom 02. März 2017 (BGBl. S. 21)
11. Landesbauordnung Rheinland-Pfalz (LBauO) in der Fassung vom 24. November 1998 (GVBl. S. 365), zuletzt geändert durch Artikel 1 des Gesetzes vom 18. Juni 2019 (GVBl. S. 112).
12. Landeswassergesetz Rheinland-Pfalz (LWG) vom 14. Juli 2015 (GVBl S. 127), zuletzt geändert durch § 28 des Gesetzes vom 27. November 2015 (GVBl. S. 383)

Der Bebauungsplan besteht aus: Planzeichnung, Textliche Festsetzungen, Begründung

Einsichtnahemöglichkeit in zitierte Richtlinien

Die in dem Bebauungsplan in Bezug genommenen DIN-Vorschriften und sonstigen außerstaatlichen Regelwerke werden im Dienstgebäude der Stadtverwaltung Landau, Königstraße 21, im Bürgerbüro, Zimmer 2 zur Einsicht bereit gehalten.

ÜBERSICHTSLAGEPLAN

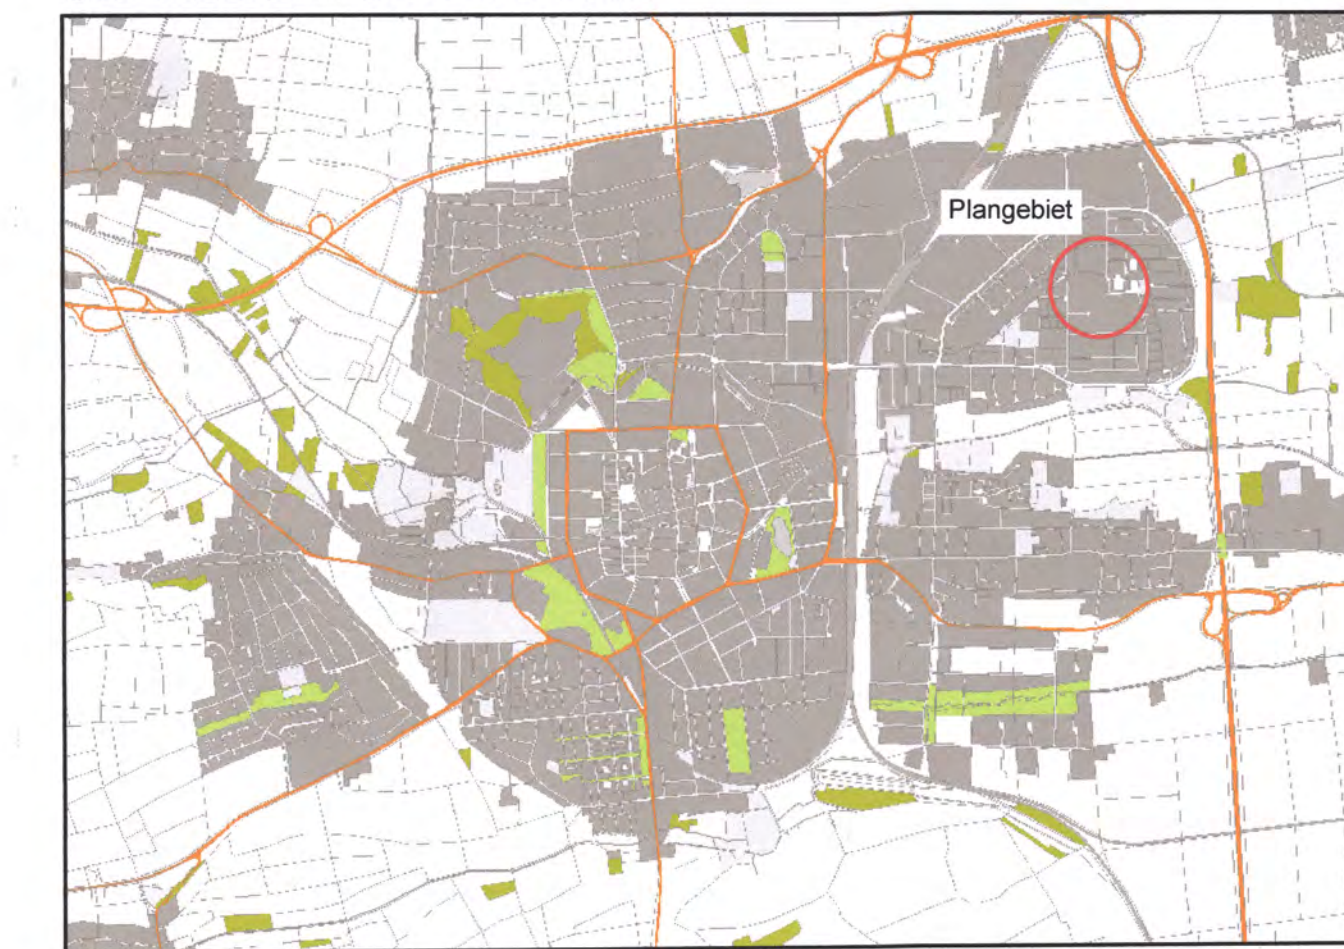

Stadt Landau in der Pfalz

Stadtverwaltung Landau in der Pfalz
Stadtbaupamt
Abt. Stadtplanung / Stadtentwicklung
Königstraße 21
76829 Landau in der Pfalz

PLANUNGSBÜRO PISKE Telefon 06 21 / 54 50 31 info@piske.com www.piske.com	BAUH.	Stadt Landau	PROJ.NR.	1576	PLAN NR. BP
	PROJEKT	Bebauungsplan "F 7, Ehemaliger Möbelhof in der Helmbachstraße"	BEARB.	De	
	PLAN	Bebauungsplan -Satzungsfassung	GEZ.	JS	MASSTB 1:1000
			BL.GR.	88/30	DATUM Nov. 2019
			BAUH.		