



ANSICHT VON OSTEN


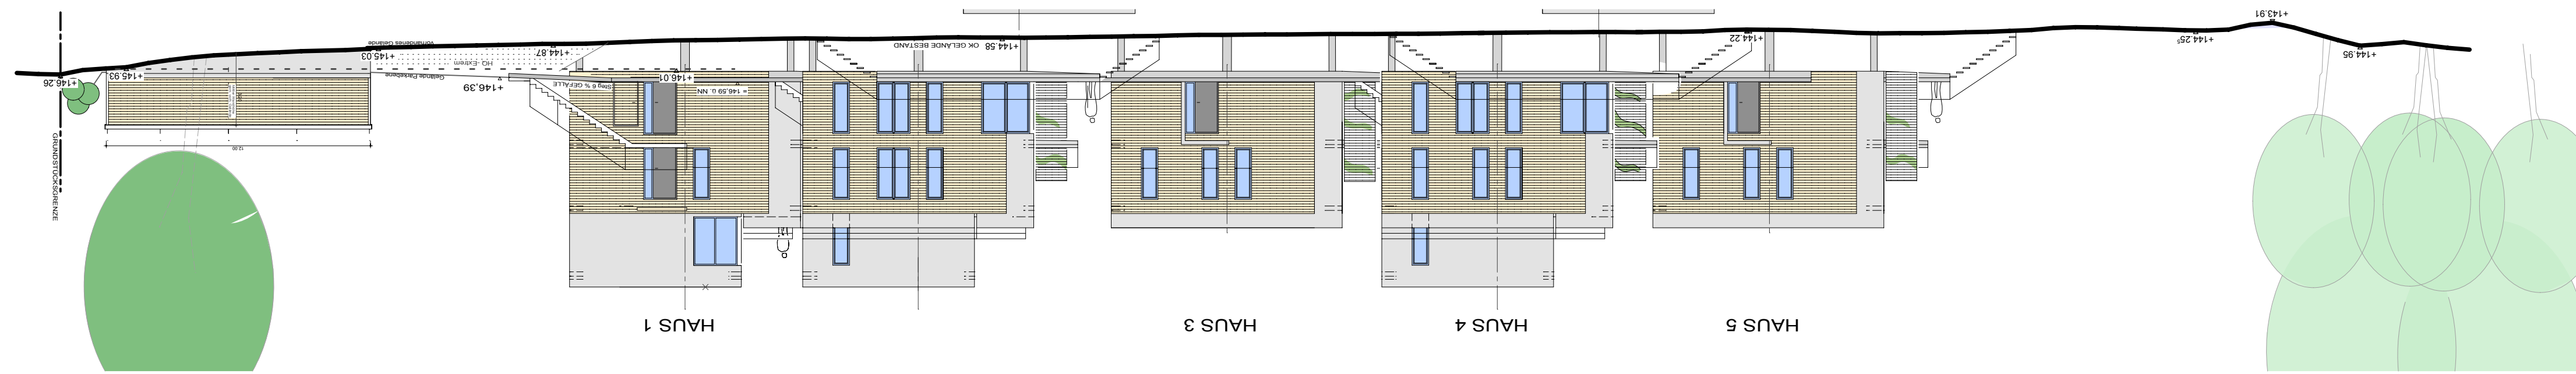


2. OG

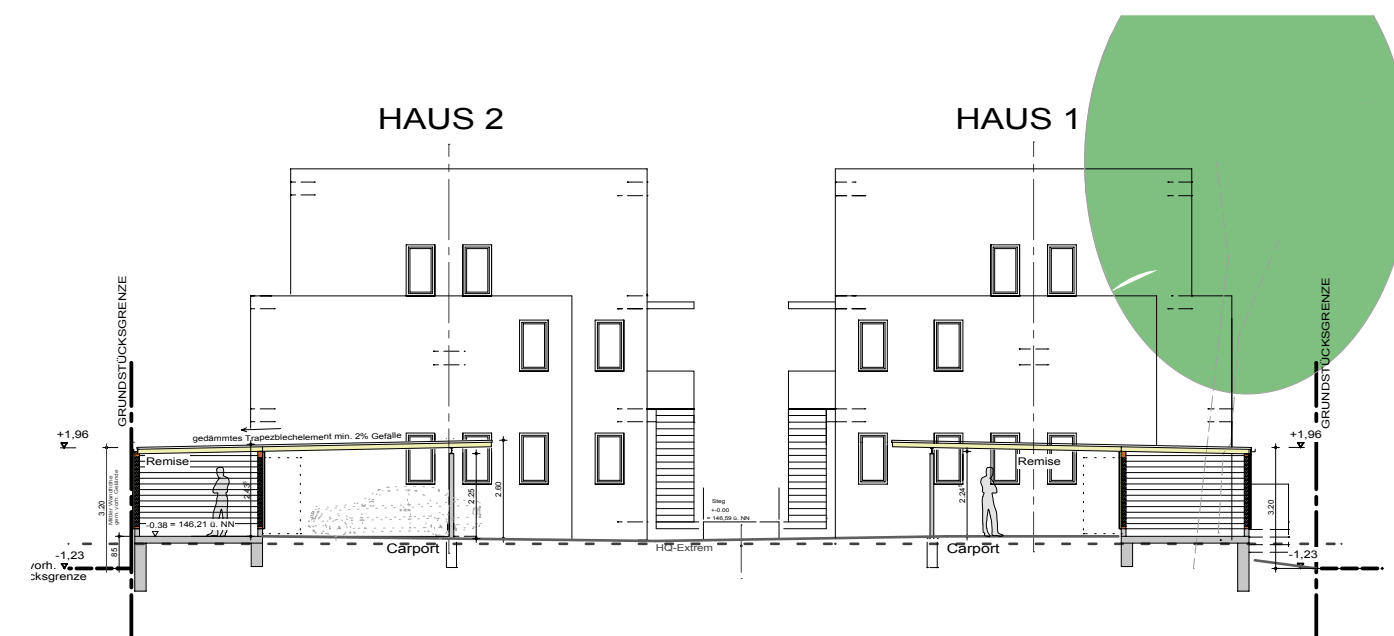



SYSTEMSCHNITT REMISEN/CARPORT'S

1. OG

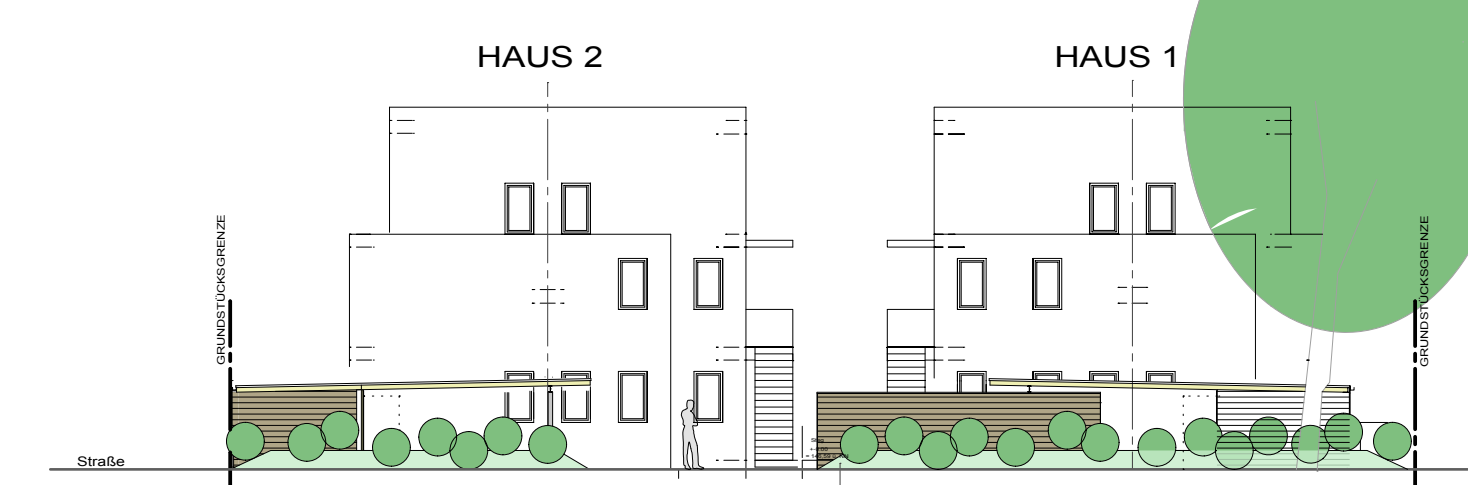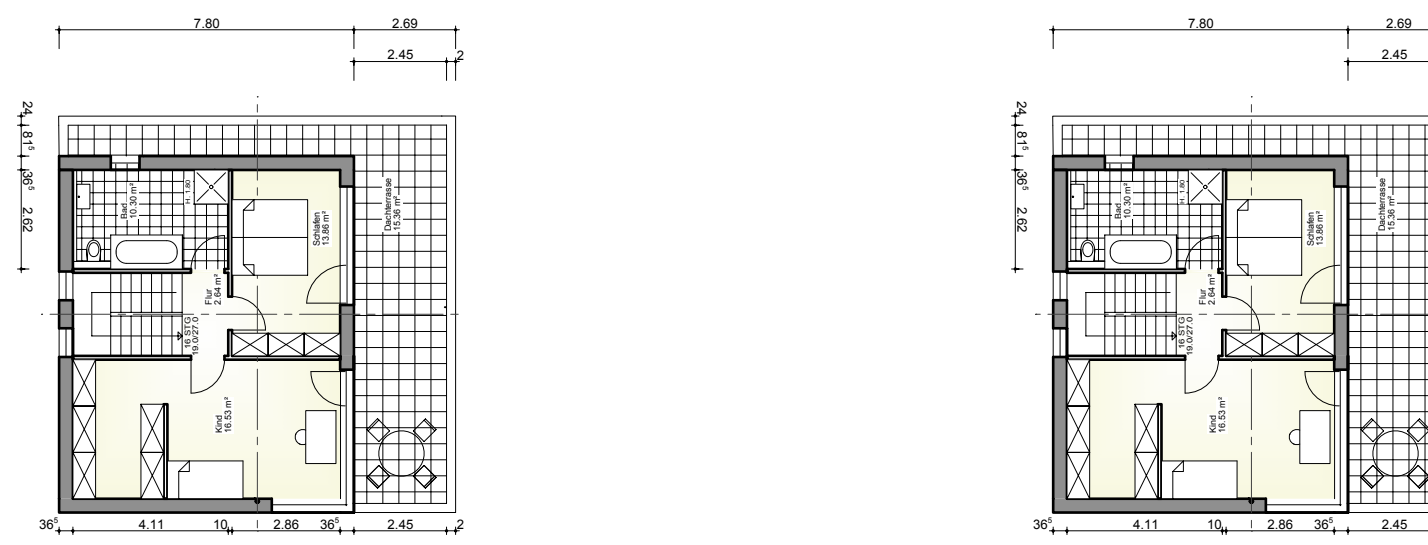

NORDANSICHT REMISEN/CARPORT'S


ANSICHTEN VON NORDEN

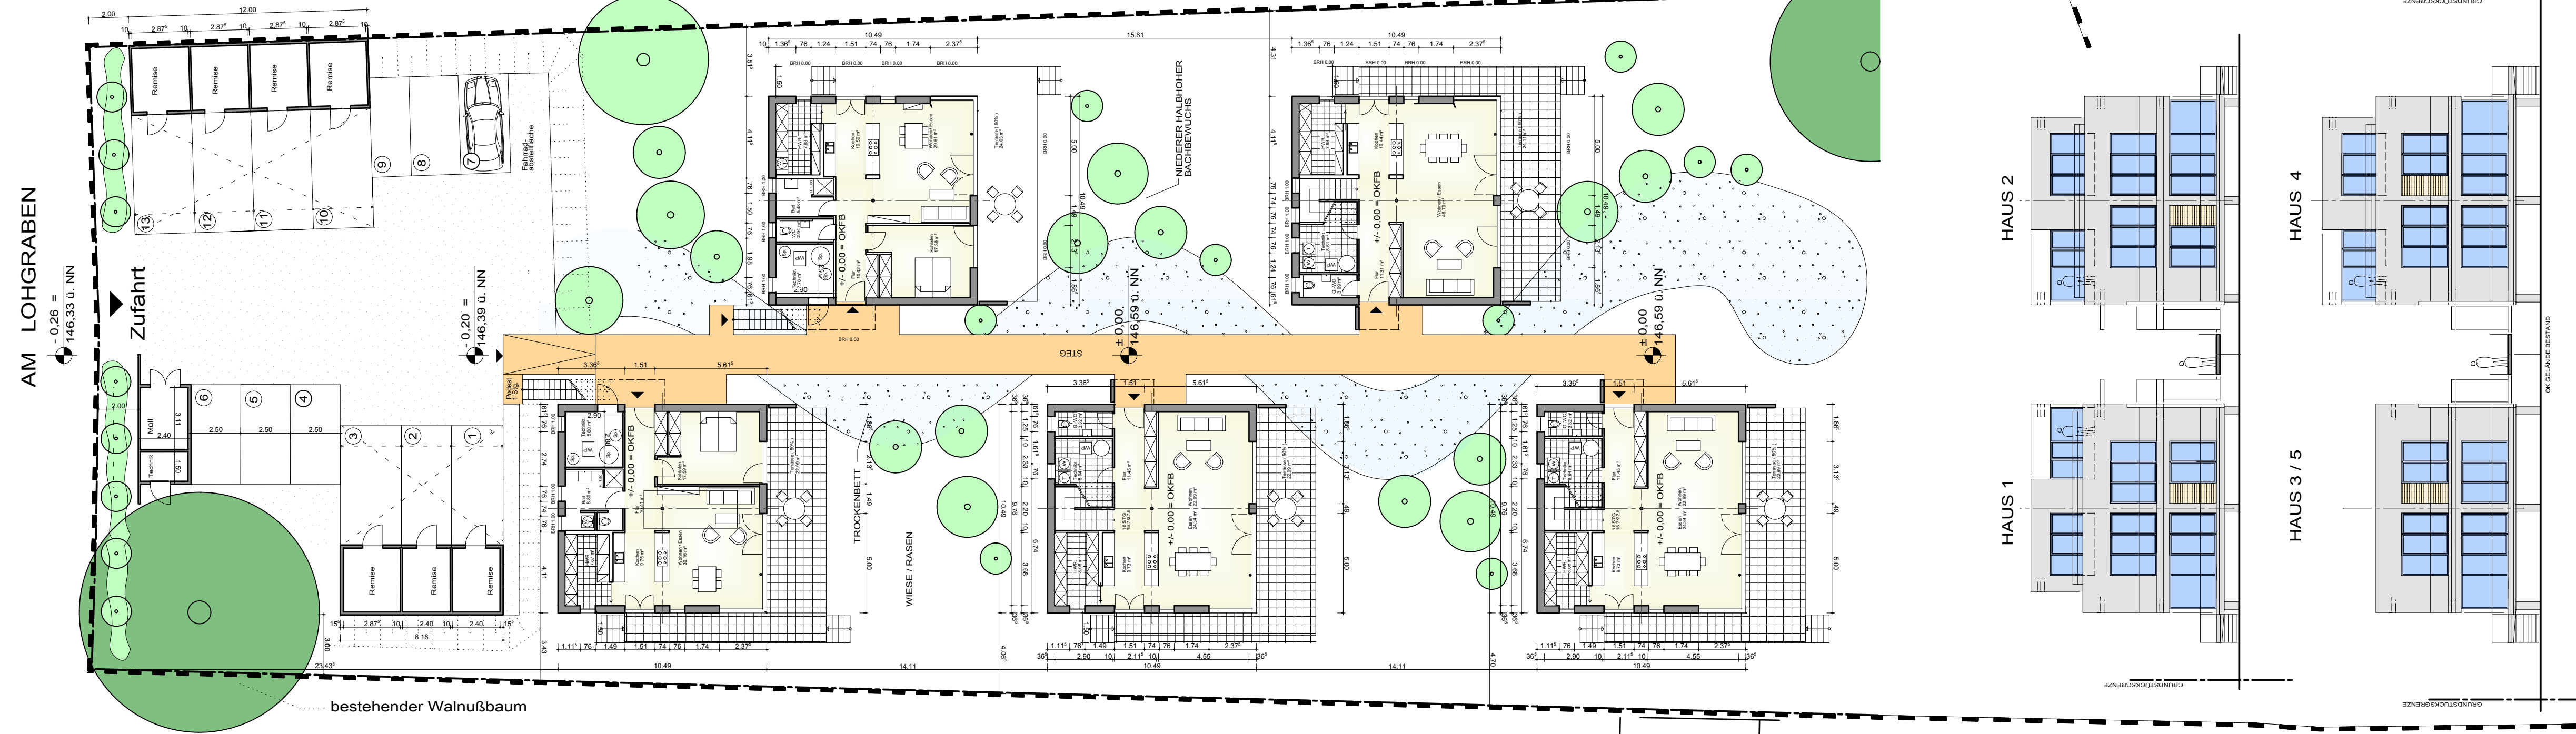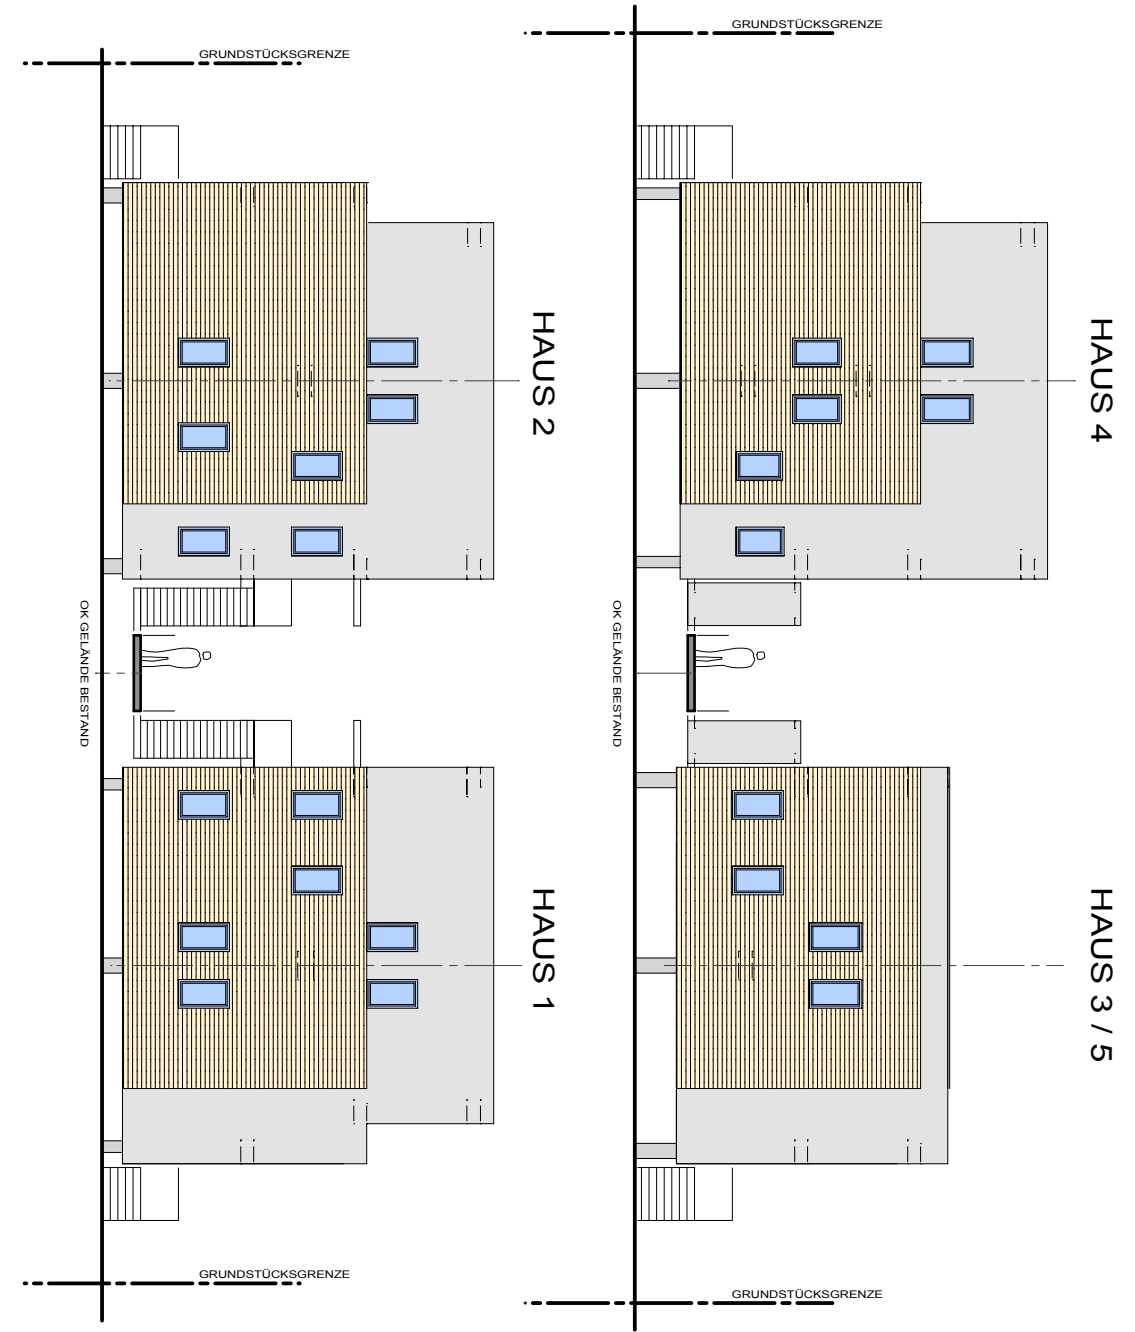


ANSICHTEN VON SÜDEN




1. OG

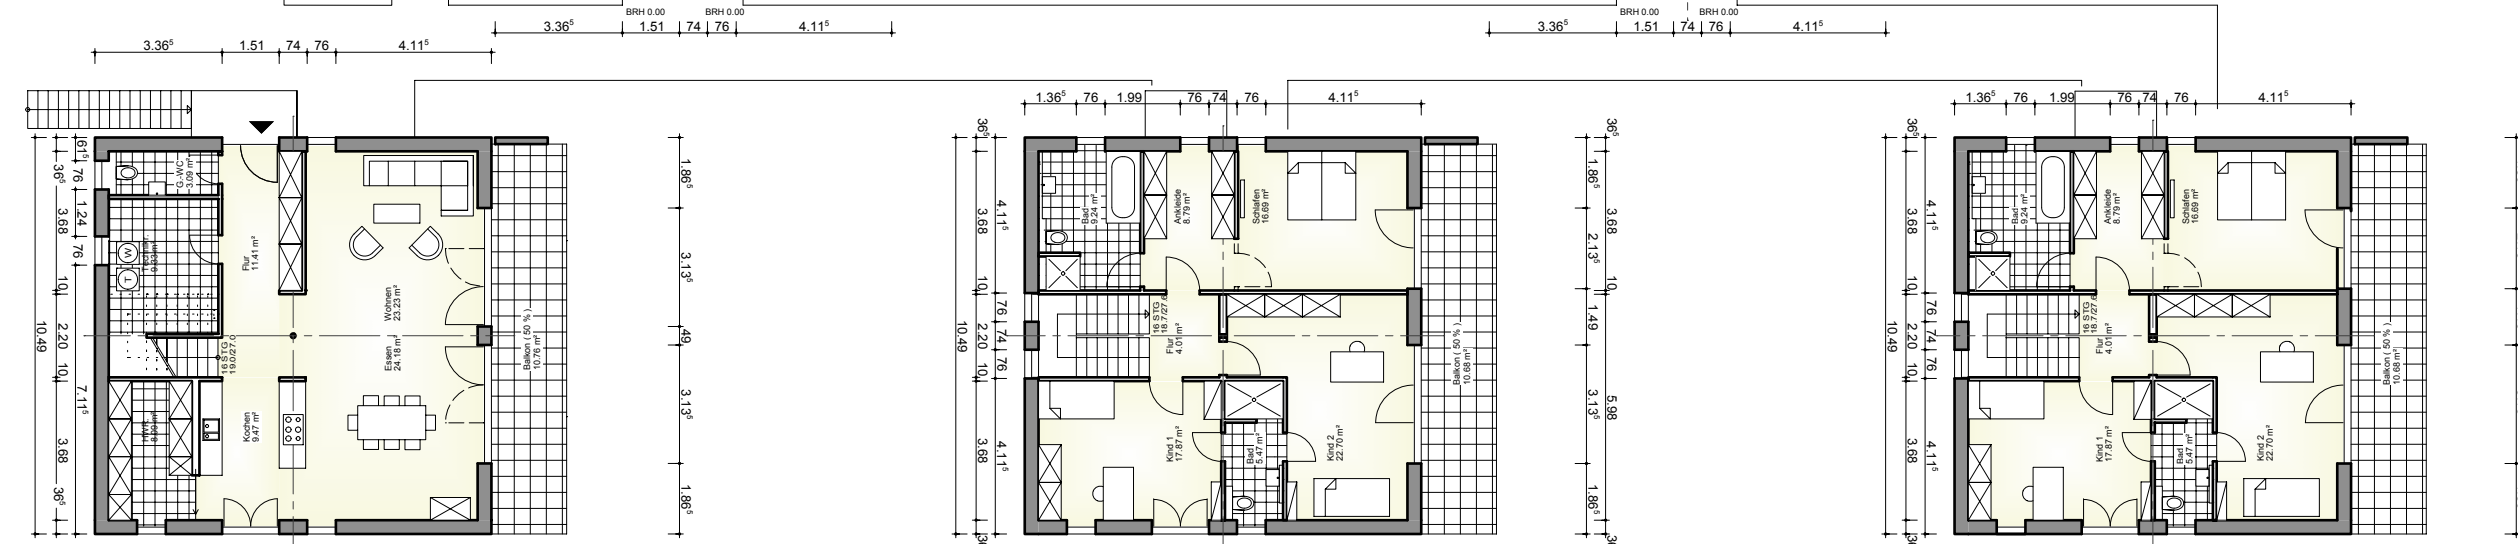


2. OG

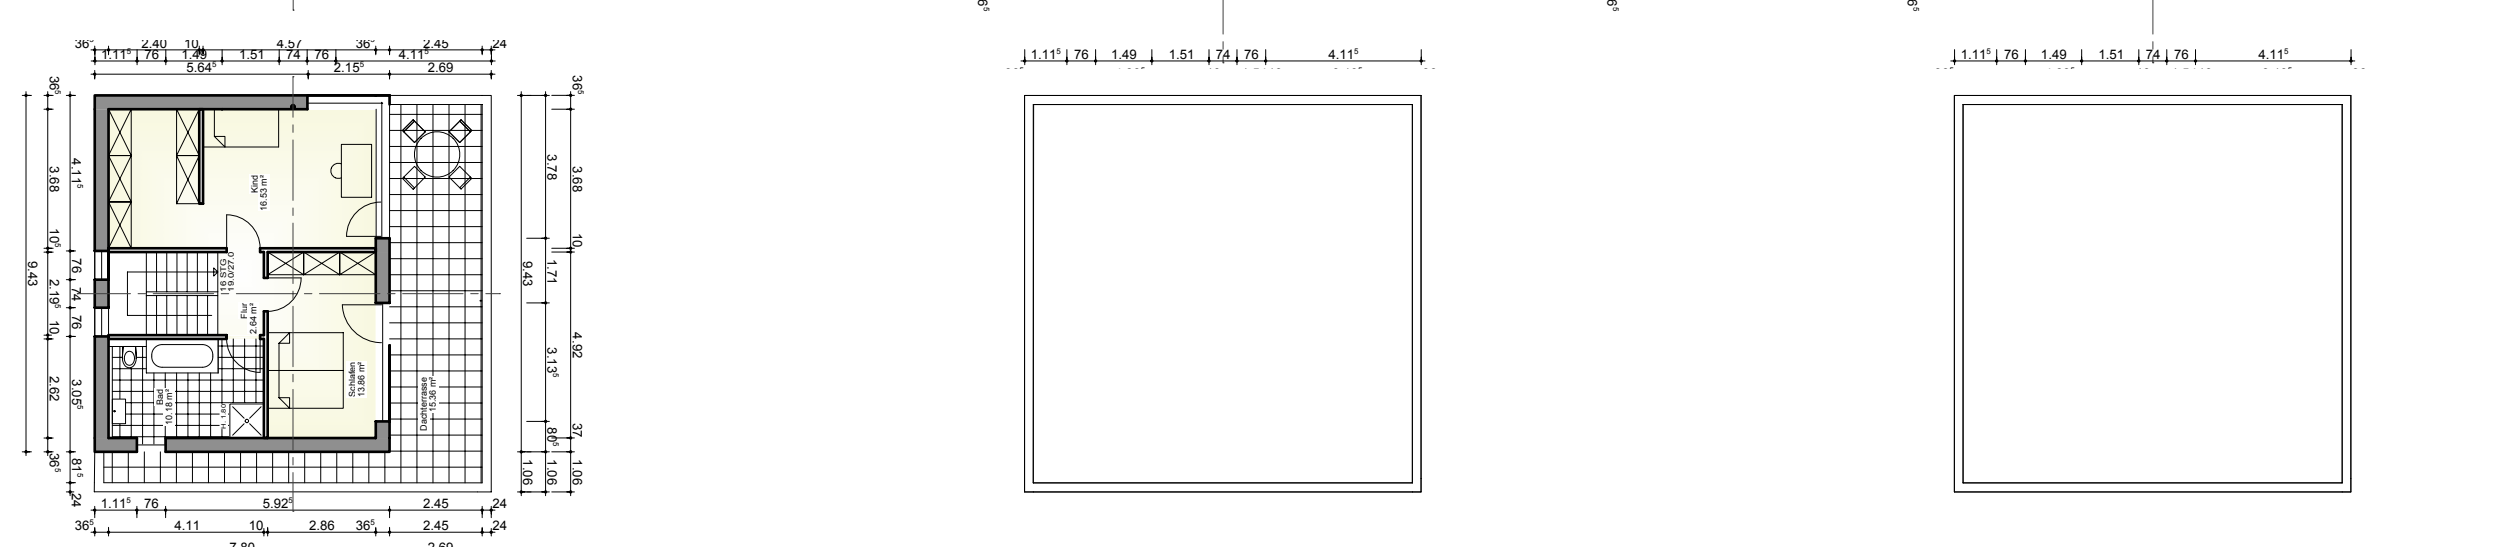


SYSTEMSCHNITT B -B GEBÄUDE

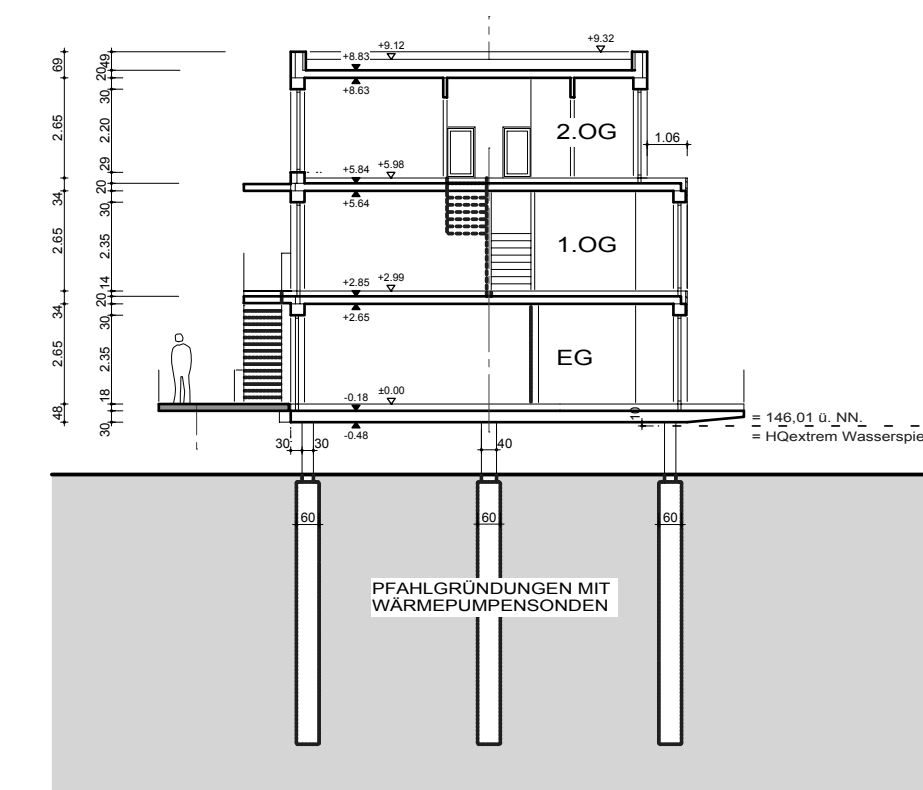


SYSTEMSCHNITT A -A GEBÄUDE

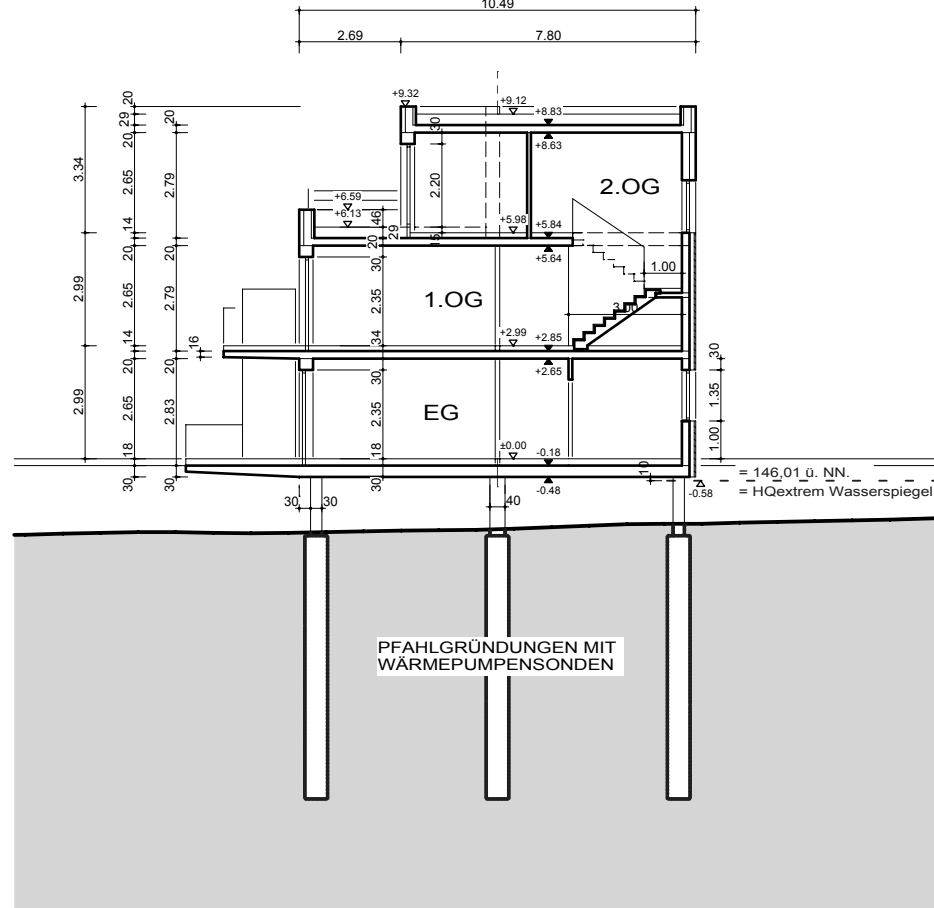

ANSICHT VON WESTEN

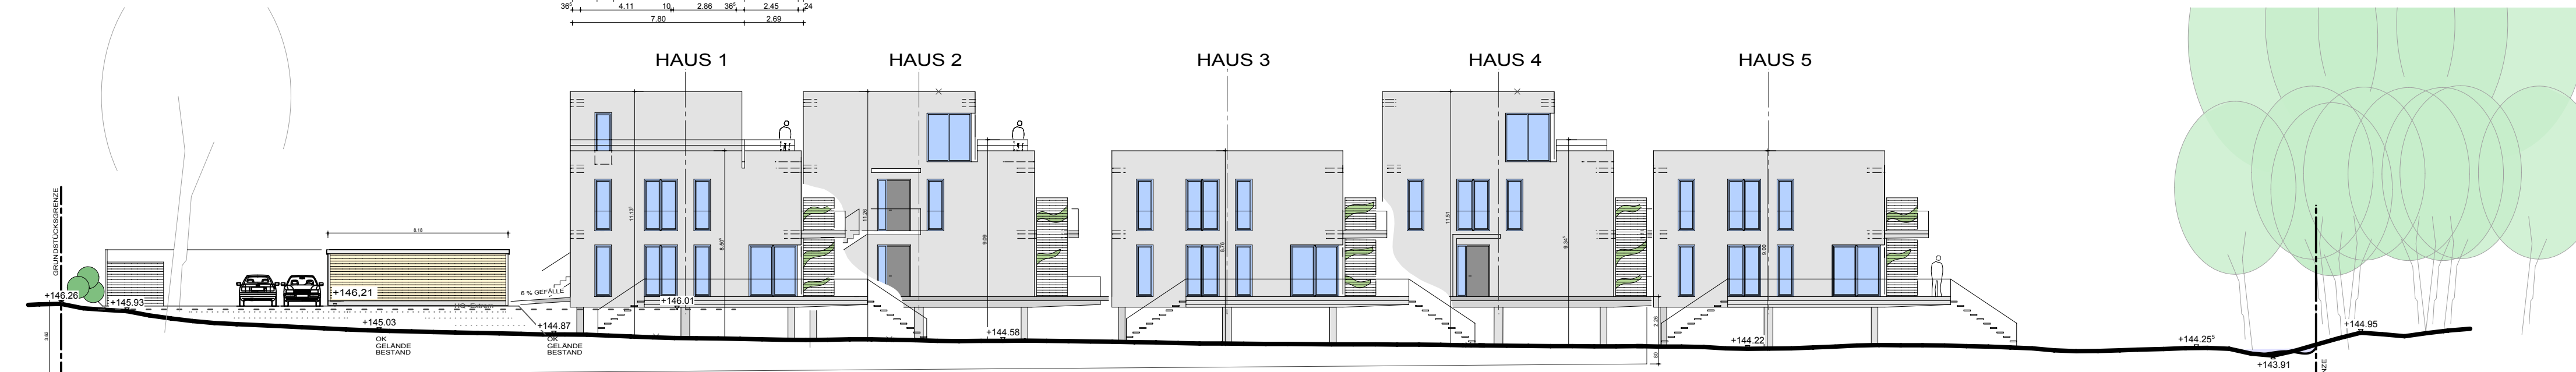

SCHNITT EINFABRT / STEG

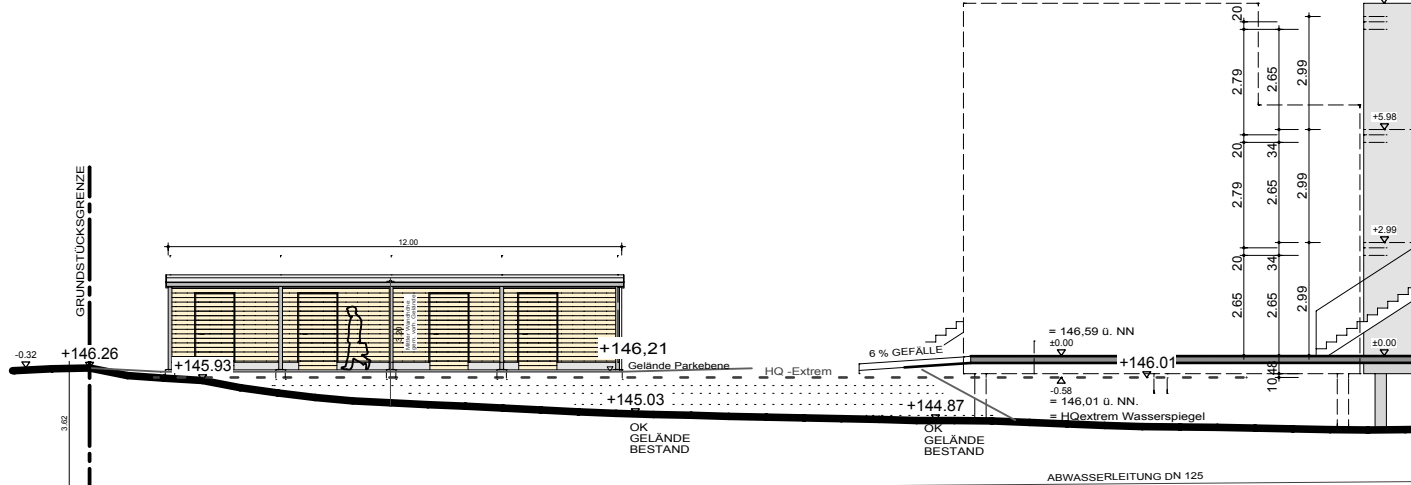

BAUMLEGENDE :

- Bestand
- neu - nach Absprache
- Private Parkplatzfläche
- Fußgängerbereich
- Baugrenze
- Private Fußgängerfläche
- private Terrassenflächen
- private Dachterrassen
- Private Verkehrsfläche
- Remisen und Carports
- öffentl. Strassenverkehrsfl.
- Ausgleichsfl. Natur+Lands.
- ext.begrünte Dachflächen
- Wasserflächen
- Grenze des Geltungsbb. des vorhabenbezogenen Bebauungsplanes

LAGEPLAN M. 1 : 500



BAUVORHABEN :	NEUBAU VON 5 MEHRFAMILIENWOHNHÄUSERN AM LOHGRABEN Fl.Nr. 2739 / 4 76829 LANDAU
BAUHERR :	ROSE RAUM GmbH BEA UND LINN ROSE AM LOHGRABEN 7 76829 LANDAU

Vorhaben-und Erschließungsplan
zum Bebauungsplan C34 " Am Lohgraben"

LAGEPLAN	MSTB.: 1 : 500
GRUNDRISSSE EG, 1.OG, 2.OG,	MSTB.: 1 : 200
ANSICHTEN, SCHNITTE	MSTB.: 1 : 200

VEP-140922

PRÜFVERMERKE :

Stadt Landau in der Pfalz

STADTVERWALTUNG LANDAU IN DER PFALZ
STADTBAUAMT

ABT.STADTPLANUNG / STADTENTWICKLUNG
KÖNIGSTRASSE 21
76829 LANDAU

DER ARCHITEKT :

DIPL. ING. ADOLF KNOLL
ALTMÜHLE, 76863 HERXHEIM / PFALZ
TEL.: 07276 - 7549
mail: info@architekt - knoll.de