


- UMGRENZUNG DES BAUGEBIETES
- BESTEHENDE GRENZEN
- AUZUHEBENDE GRENZEN
- GEPLANTE GRENZEN
- BAULINIE (ROT)
- BAUGRENZE (GRÜN)
- ++++ 1m HOHE EINERIEDIGUNG (POLYGON)
- (ROT) ÖFFENTLICHE STRASSENBELEUCHTUNG
- BESTEHENDE GEBÄUDE
- GEPLANTE GEBÄUDE
- BESTEHENDE STRASSEN
- GEPLANTE STRASSEN, WEGE

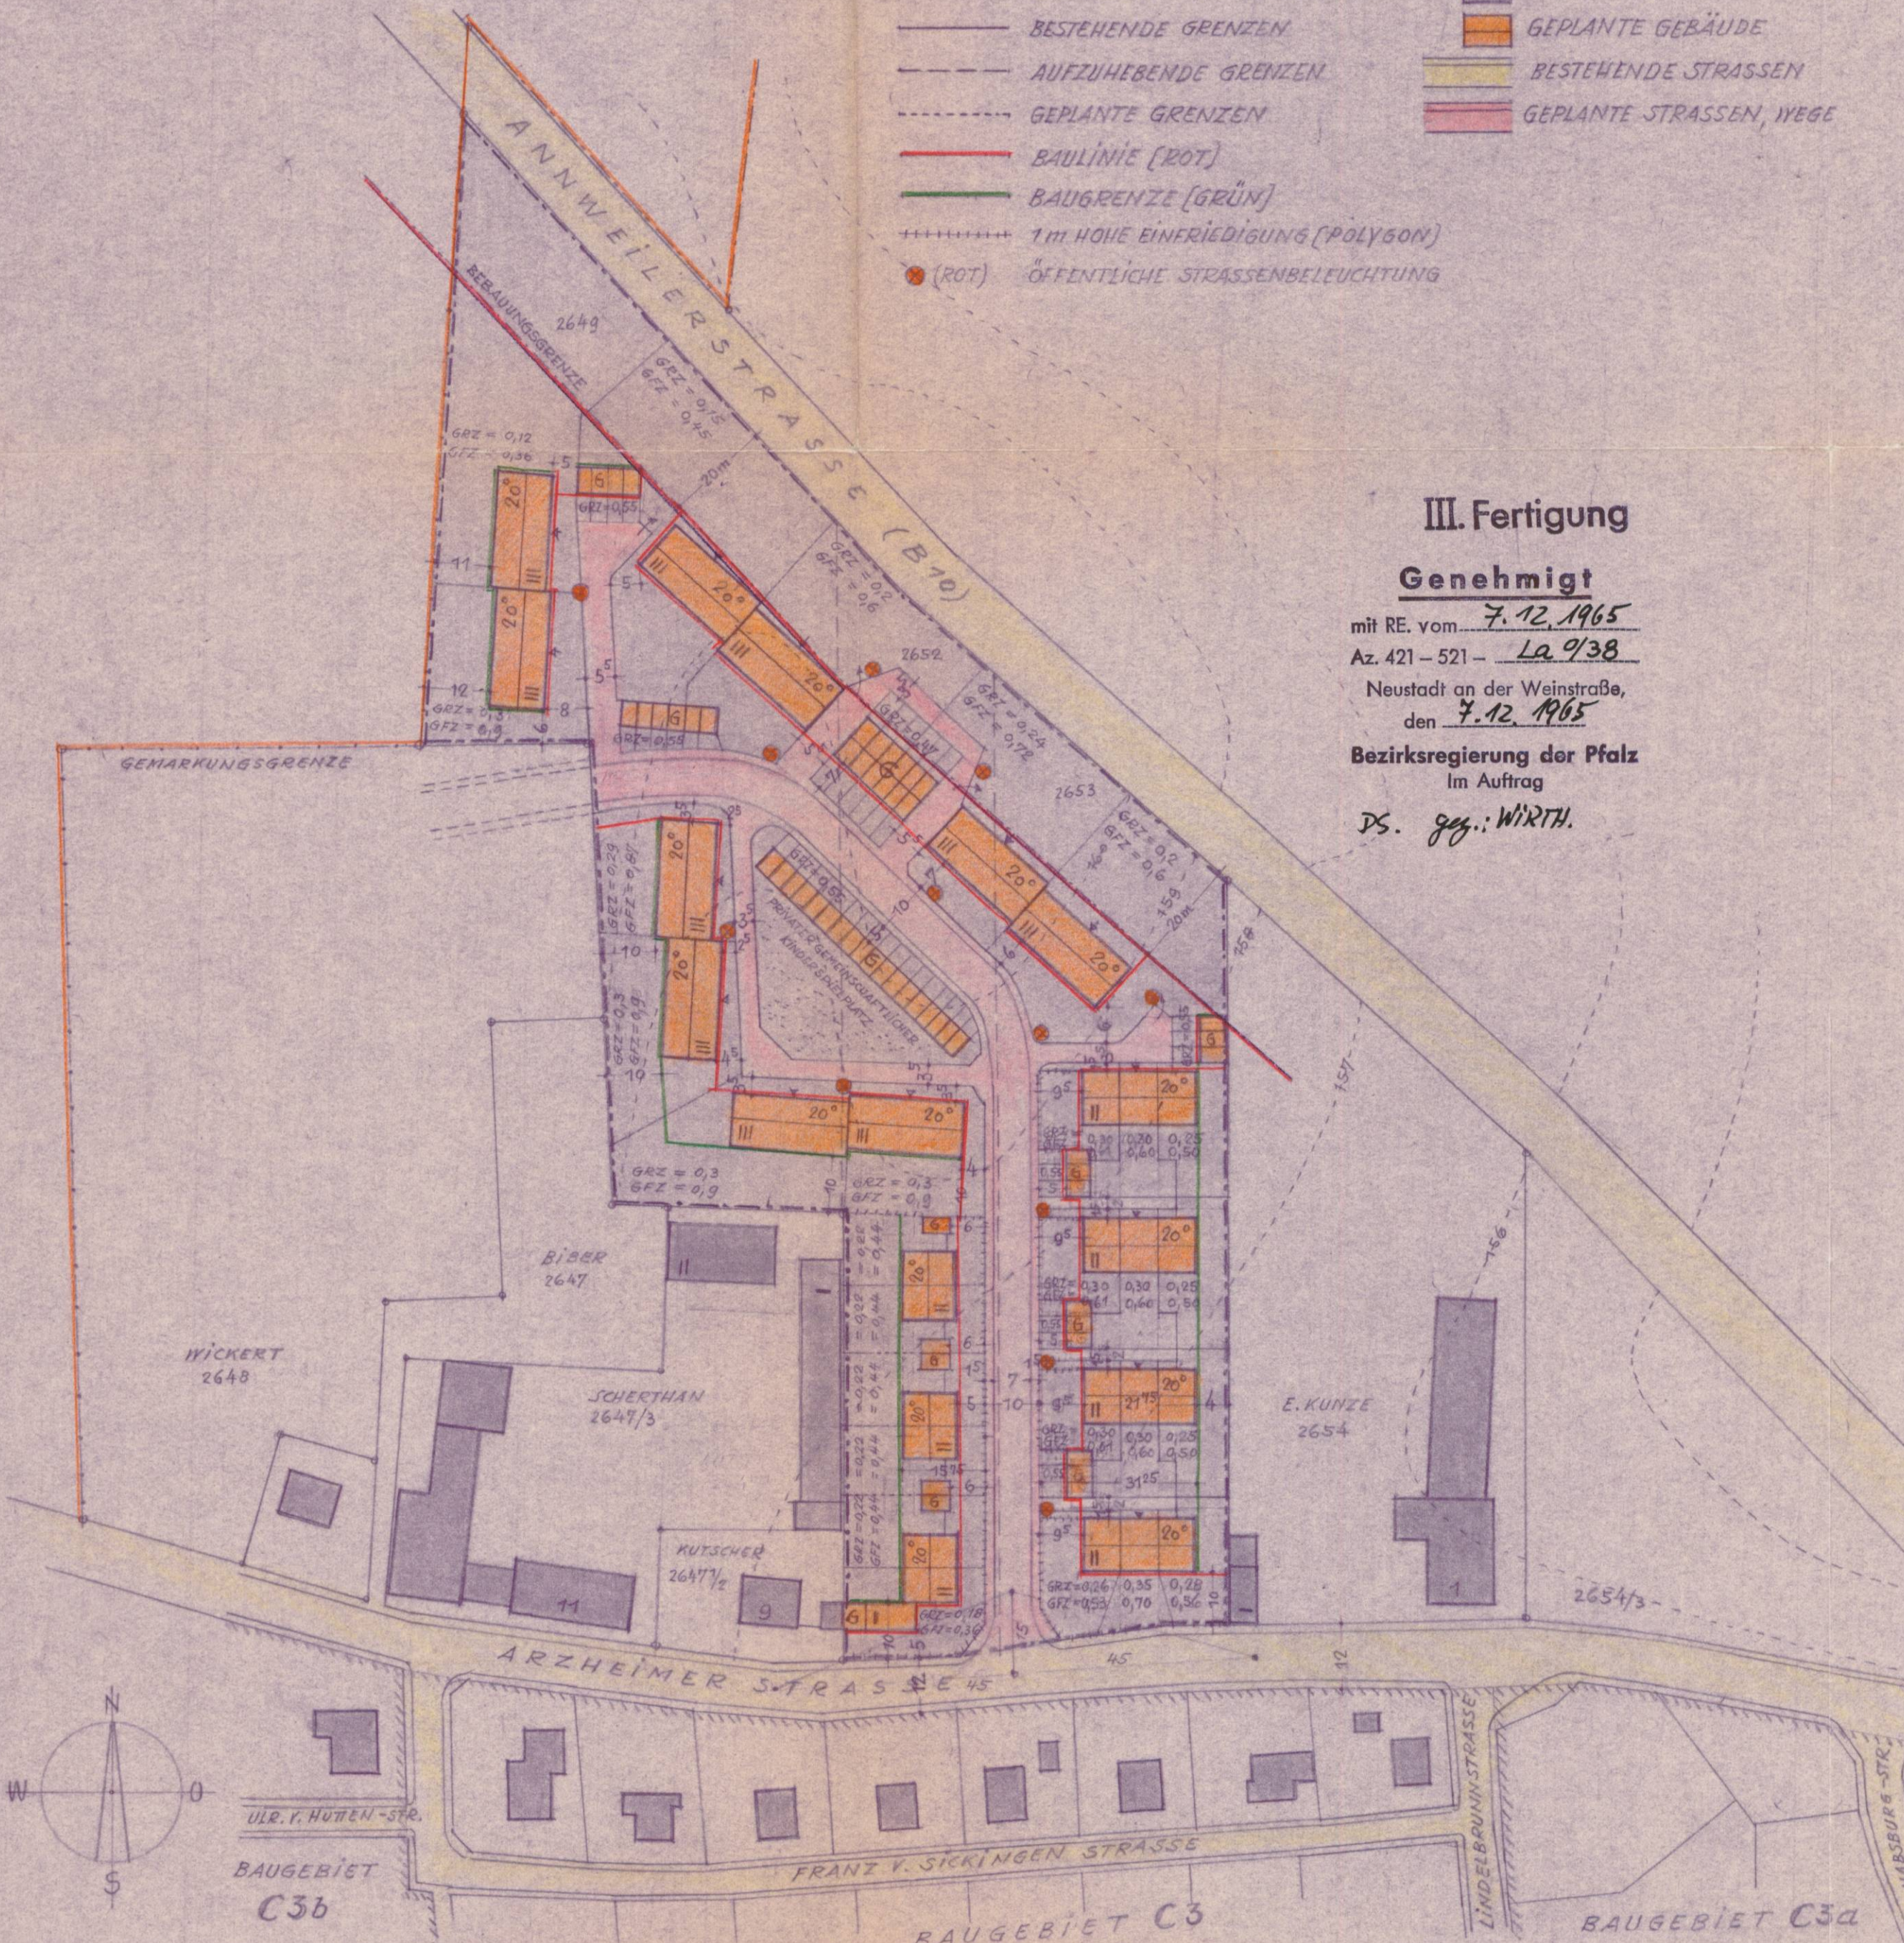

III. Fertigung

Genehmigt

mit RE. vom 7.12.1965
 Az. 421 - 521 - La 9/38
 Neustadt an der Weinstraße,
 den 7.12.1965

Bezirksregierung der Pfalz
 Im Auftrag

DS. geg.: WIRTH.

1. BEI DER AUFSTELLUNG DIESER BEBAUUNGSPLANES WERDEN DIE BEHÖRDEN U. STELLEN BETEILIGT, DIE TRÄGER DER IM BBAUG §1, ABS. 3-5, SOWIE IM RUNDLASS DES MINISTERIUMS FÜR FINANZEN U. WIEDERAUFBAU V. 16. I. 1963, AZ. VBR 40-59/63 BEZEICHNETEN ÖFFENTLICHEN BELANGESIND. DIE STELLUNGNAHMEN SIND BEIGEFÜGT.

LANDAU, I. D. PF., DEN 22.10.1965

DIE STADTVERWALTUNG:
 IN VERTRETUNG



[Signature]
 (SCHARHAG)
 ERSTER BÜRGERMEISTER

2. DER ENTWURF DES BEBAUUNGSPLANES MIT TEXTLICHER FESTSETZUNG HAT NACH ORTSÜBLICHER ÖFFENTLICHER BEKANNTMACHUNG AM 14.9.1965 IN DER ZEIT VOM 22.9.1965 BIS 21.10.1965 EINEN MONAT AUSGELEGEN.

LANDAU, I. D. PF., DEN 22.10.1965

DIE STADTVERWALTUNG:
 IN VERTRETUNG



[Signature]
 (SCHARHAG)
 ERSTER BÜRGERMEISTER

3. DER BEBAUUNGSPLAN WIRD GEM. §11 BBAUG GENEHMIGT.
 NEUSTADT, DEN

III. Fertigung

BEBAUUNGSPLAN C3f DER STADT LANDAU I. D. PF.

DAS BAUGEBIET IST UMGRENZT DURCH DIE ANNWEILER-STRASSE (B10) IM NORDEN, DER GEMARKUNGSGRENZE (ARZHEIM-LANDAU) SOWIE DER OSTGRENZEN DER GRUNDSTÜCKE PL. NR. 2648, 2647, 2647/3 U. 2647/2 IM WESTEN, DURCH DIE ARZHEIMER STRASSE IM SÜDEN UND DER WESTGRENZE DES GRUNDSTÜCKS PL. NR. 2654 IM OSTEN.

MST. = 1:1000

4. Der Bebauungsplan wird hiermit ausgefertigt
 Landau in der Pfalz, den 16. NOV. 1999
 Die Stadtverwaltung

[Signature]
 Dr. Wolff
 Oberbürgermeister



5. Erneute ortsübliche Bekanntmachung der Genehmigung vom 7. Dezember 1965 am 1.12.99
 Der Bebauungsplan „C 3f“ wurde rückwirkend am 24. Dezember 1965 rechtsverbindlich.